


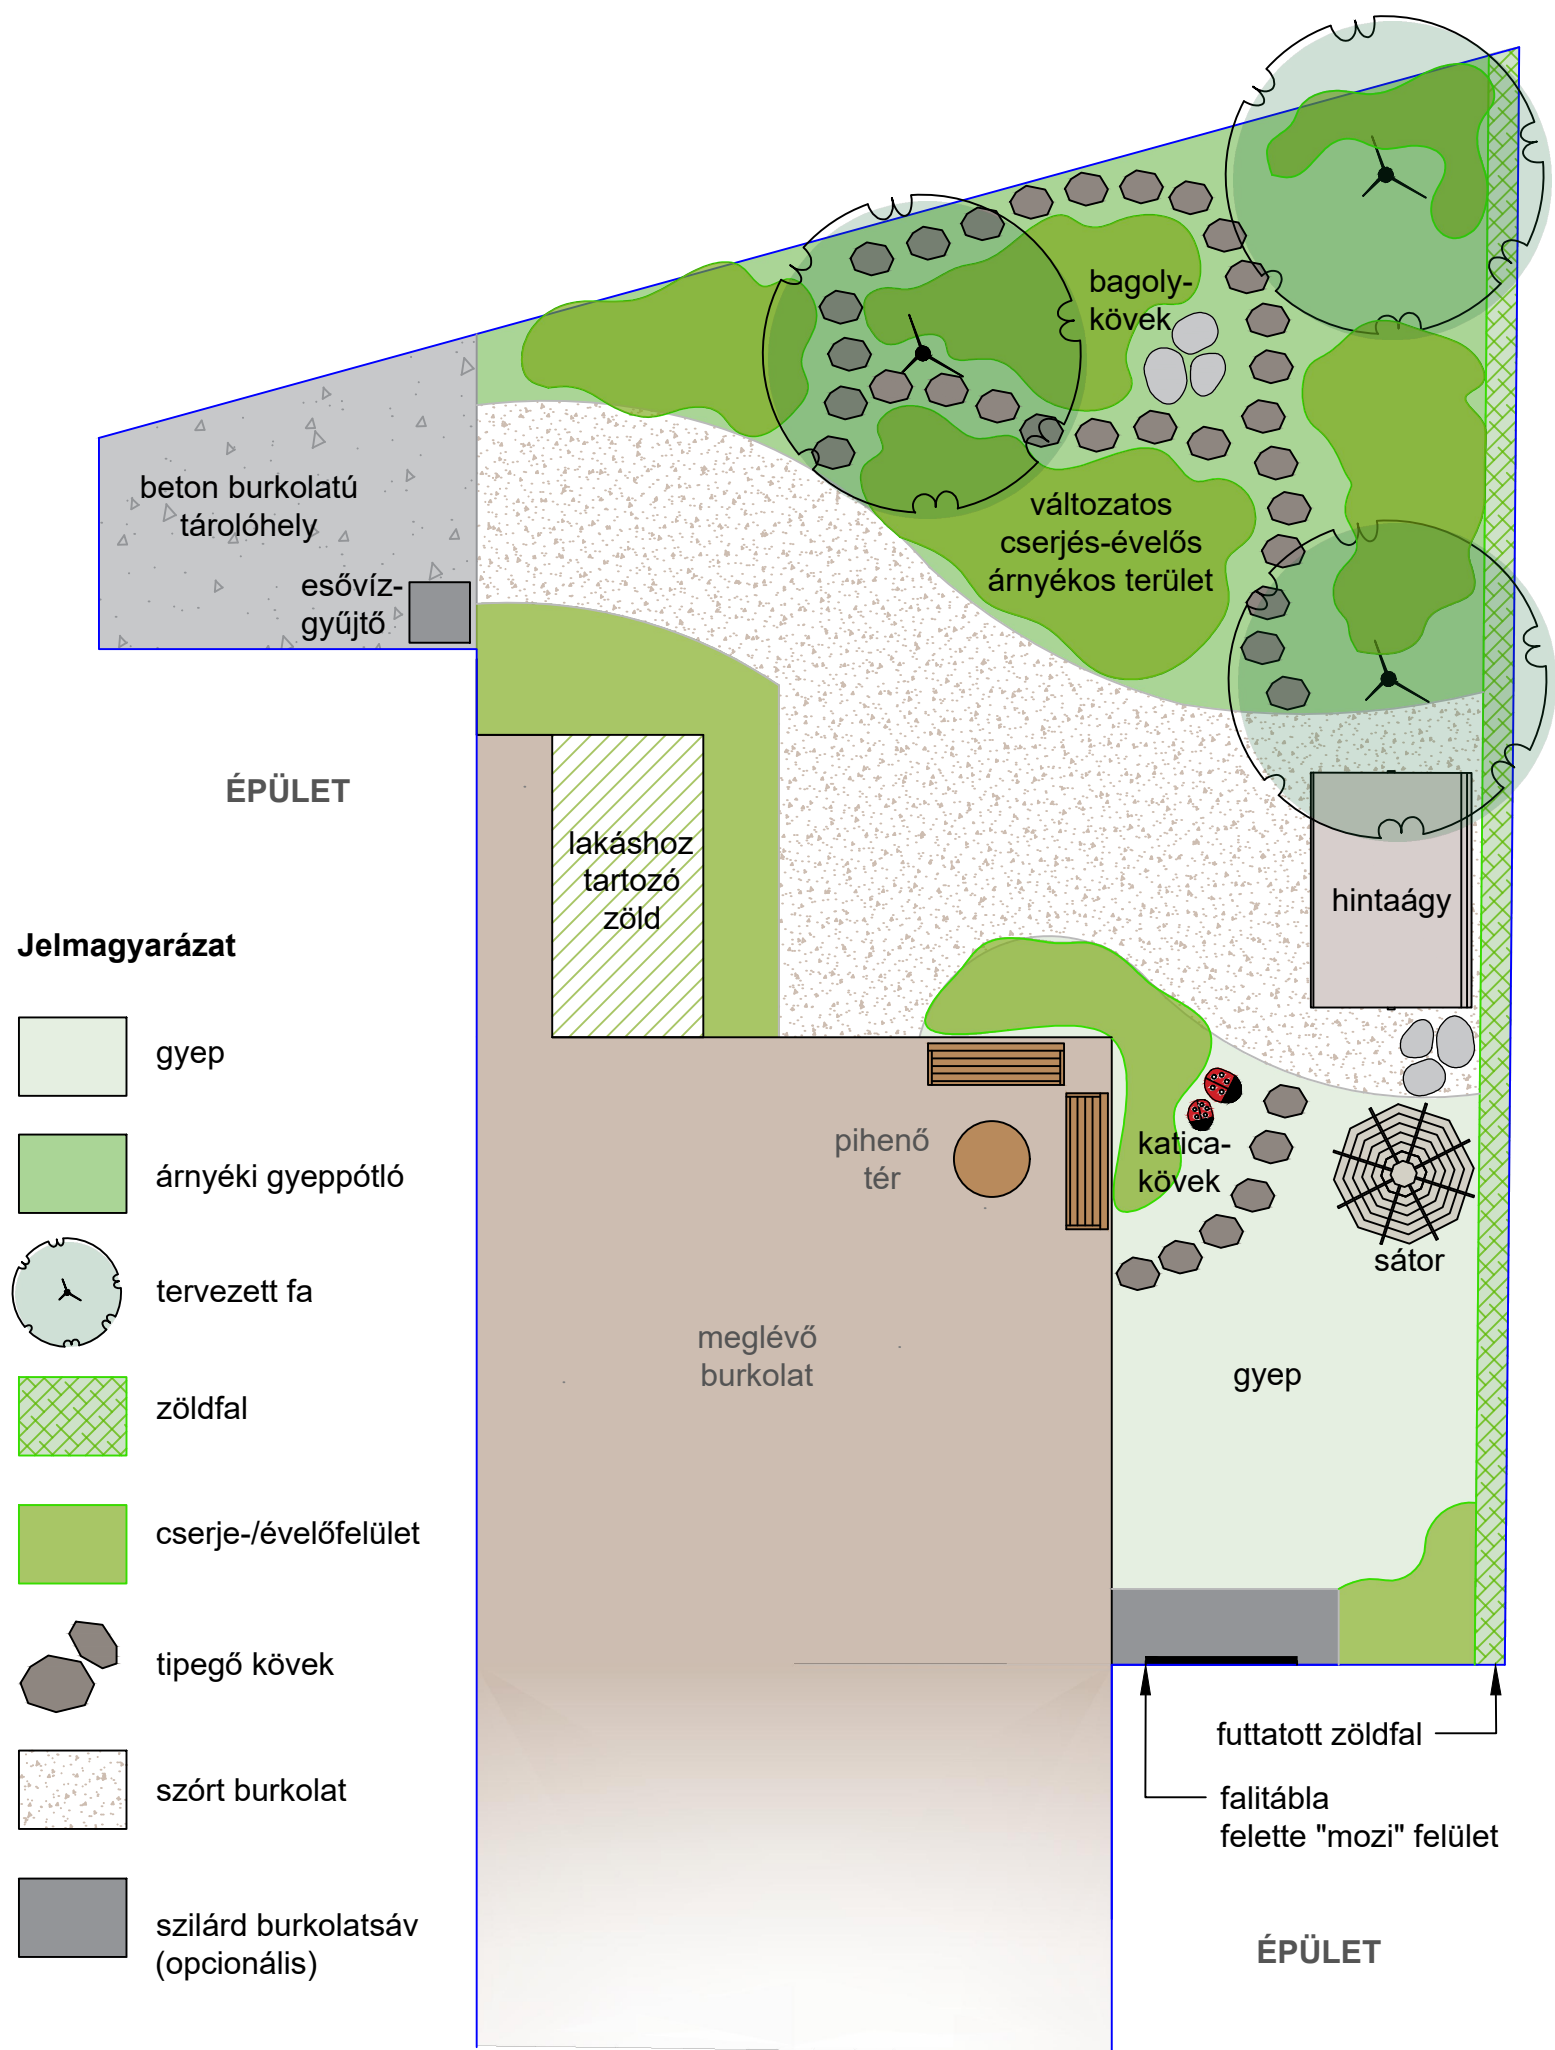

KONCEPCIÓ TERV "A"
Kőrös u. 10. udvarzöldítése
M = 1:100